



PVM.
11.06.2024

MITTAKAAVA
1:10

DETALJI

TYYPPI


Sisäseinä

SISÄLTÖ

Liuskekivi, vapaamuotoinen, kipsilevy

SG24-241

PERIAATELEIKKAUS - RAKENNESUUNNITTELIJA SUUNNITTELEE RAKENTEET TAPAUSKOHTAISESTI - PERIAATELEIKKAUS

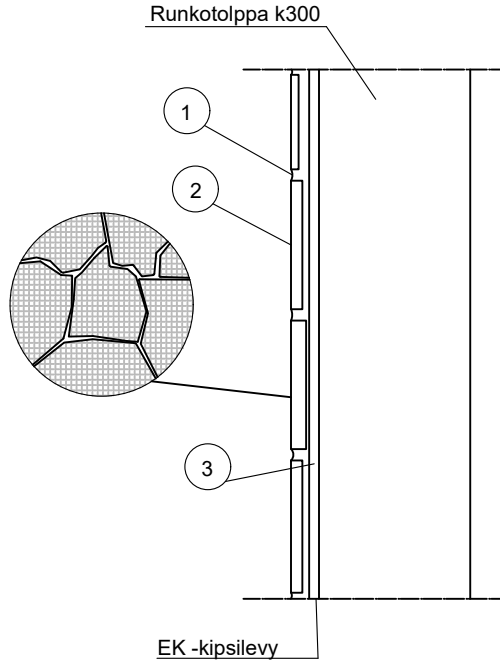

1)
Saumaus S06 sementtillaastilla rautasaumaten tai Fescon kivisaumalaastilla yli. Saumalaasti voidaan sävyttää.

2)
Kivenä käytetään Stonegroupin sisätiloihin soveltuvaa liuskekiveä.
Kiven paksuus: 10-30mm

3)
Kipsilevyn päälle laitetaan alkaalisuojattu lasikuituverkko, joka painetaan saneerauslaastiin.
Liuskekivet kiinnitetään S1-luokan saneerauslaastilla esim. Fescon VSL.

Huom! Kipsilevyjen saumoihin tulee laittaa lasikuitunauhat.
Lasikuitunauha painetaan laastin avulla sauman pohjaan.