



PVM.
13.06.2024

MITTAKAAVA
1:10


DETALJI

TYYPPI
Kiviladontakaavio

SISÄLTÖ
LM Roomalainen ladonta, Piha- ja katukiveys, 5mm sauma

SG24-681

PERIAATELEIKKAUS - RAKENNESUUNNITTELIJA SUUNNITTELEE RAKENTEET TAPAUSKOHTAISESTI - PERIAATELEIKKAUS

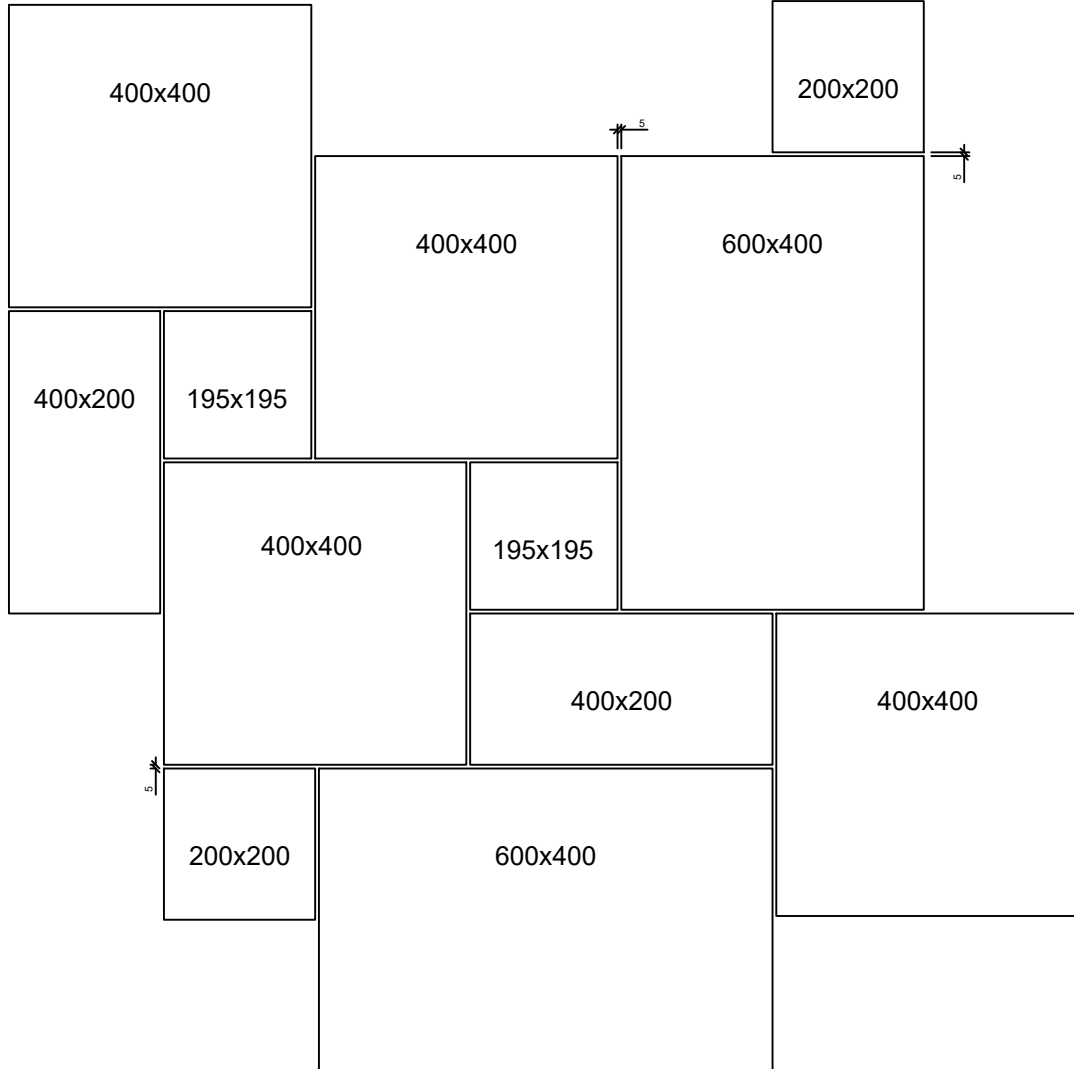

Stonegroupin LM Roomalainen ladonta, jossa yhdistetään erikokoisia luonnonkiviä toistuvaksi kuvioksi. Saumanleveys 5mm.

Kuvion kivimäärät:

600x400mm 2kpl
400x400mm 4kpl
400x200mm 2kpl
200x200mm 2kpl
195x195mm 2kpl

yht. 1,436 m²

