



PVM.
11.10.2025

MITTAKAAVA
1:10


DETALJI

TYYPPI
Sisälattia

SISÄLTÖ
Liuskekivi, vapaamuotoinen sisälattia, paksuuskalibroitu kivi

SG24-702

PERIAATELEIKKAUS - RAKENNESUUNNITTELIJA SUUNNITTELEE RAKENTEET TAPAUSKOHTAISESTI - PERIAATELEIKKAUS

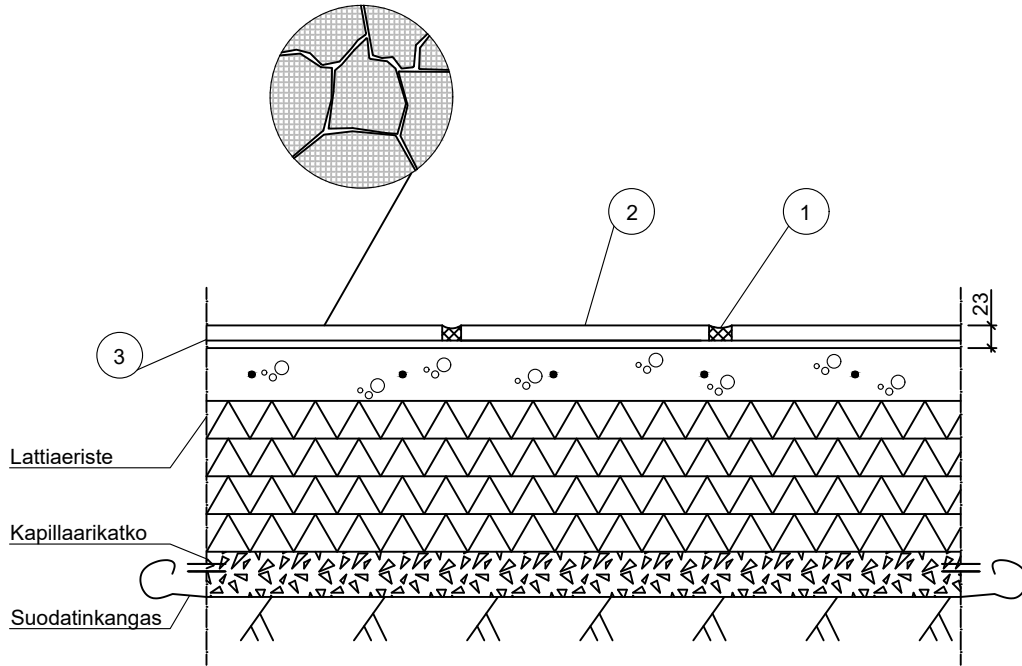

- 1)
Saumaus Fescon S06 sementtilaastilla rautasaumaten (sullotaan kuivahkona saumaraudalla) tai vdw 400 sementtilaastilla ylisaumaten.
- 2)
Kivenä käytetään Stonegroup Finlandin paksuus kalibroituja sisälattiakiveä.
Kiven paksuus: 15 mm
- 3)
Liuskekivet asennetaan teräsbetonilattian päälle. Kivet kiinnitetään Fescon VSL saneerauslaastilla. Teräsbetonilaatan ja kiinnityslaastin väliin laitetaan tarvittaessa tartuntapohjuste.