



PVM.
11.10.2025

MITTAKAAVA
1:10


DETALJI

TYYPPI
Ulkoseinädetalji

SISÄLTÖ
Lohkopintaisella luonnonkivellä verhoiltu sw-elementti norjalaisella ladonnalla, valmistus elementtitehtaalla

SG24-182

PERIAATELEIKKAUS - RAKENNESUUNNITTELIJA SUUNNITTELEE RAKENTEET TAPAUSKOHTAISESTI - PERIAATELEIKKAUS

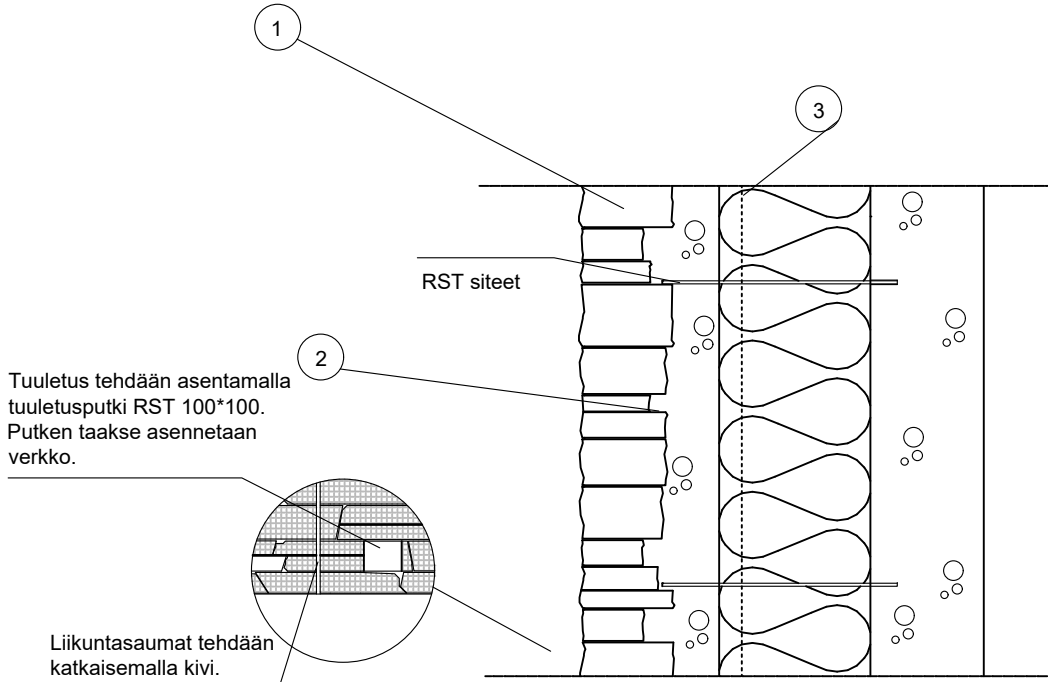

- 1)
Kivenä käytetään Stonegroup Finland Oy:n muurattavia rosopintaisia luonnonkiviä. Kiven syvyys 70-120mm.
- 2)
Tuote valmistetaan elementtitehtaalla.
- 3)
Tuuletuksena on uritettu kivivilla.

Tarkemmat ohjeet Stonegroup Finland Oy