



PVM.  
13.10.2025

MITTAKAAVA  
1:10


DETALJI

TYYPPI  
Sisäseinä

SISÄLTÖ  
Liuskekivi, vapaamuotoinen, sauna, kahi

SG24-242

PERIAATELEIKKAUS - RAKENNESUUNNITTELIJA SUUNNITTELEE RAKENTEET TAPAUSKOHTAISESTI - PERIAATELEIKKAUS

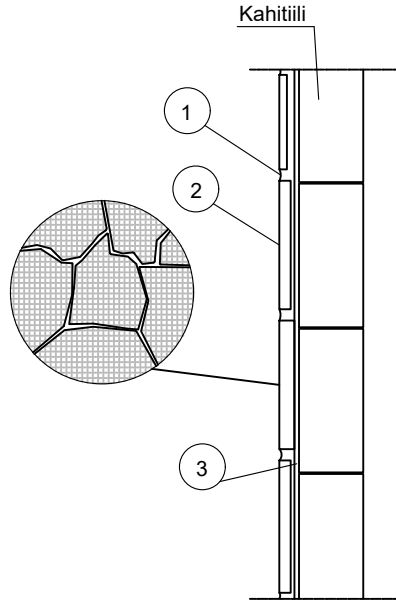

1)  
Saumaus S06 sementtilaastilla rautasaumaten tai Fescon kivisaumalaastilla yli. Saumalaasti voidaan sävyttää

2)  
Kivenä käytetään Stonegroupin sisätiloihin soveltuvaa liuskekiveä.  
Kiven paksuus: 10-30mm

3)  
Liuskekivet kiinnitetään sekoituksella:  
70% S30 sementtilaasti  
30% Fescon VSL saneerauslaasti.